




PLANTA DE PISOS SECCIÓN. C-C
ESCALA 1:20

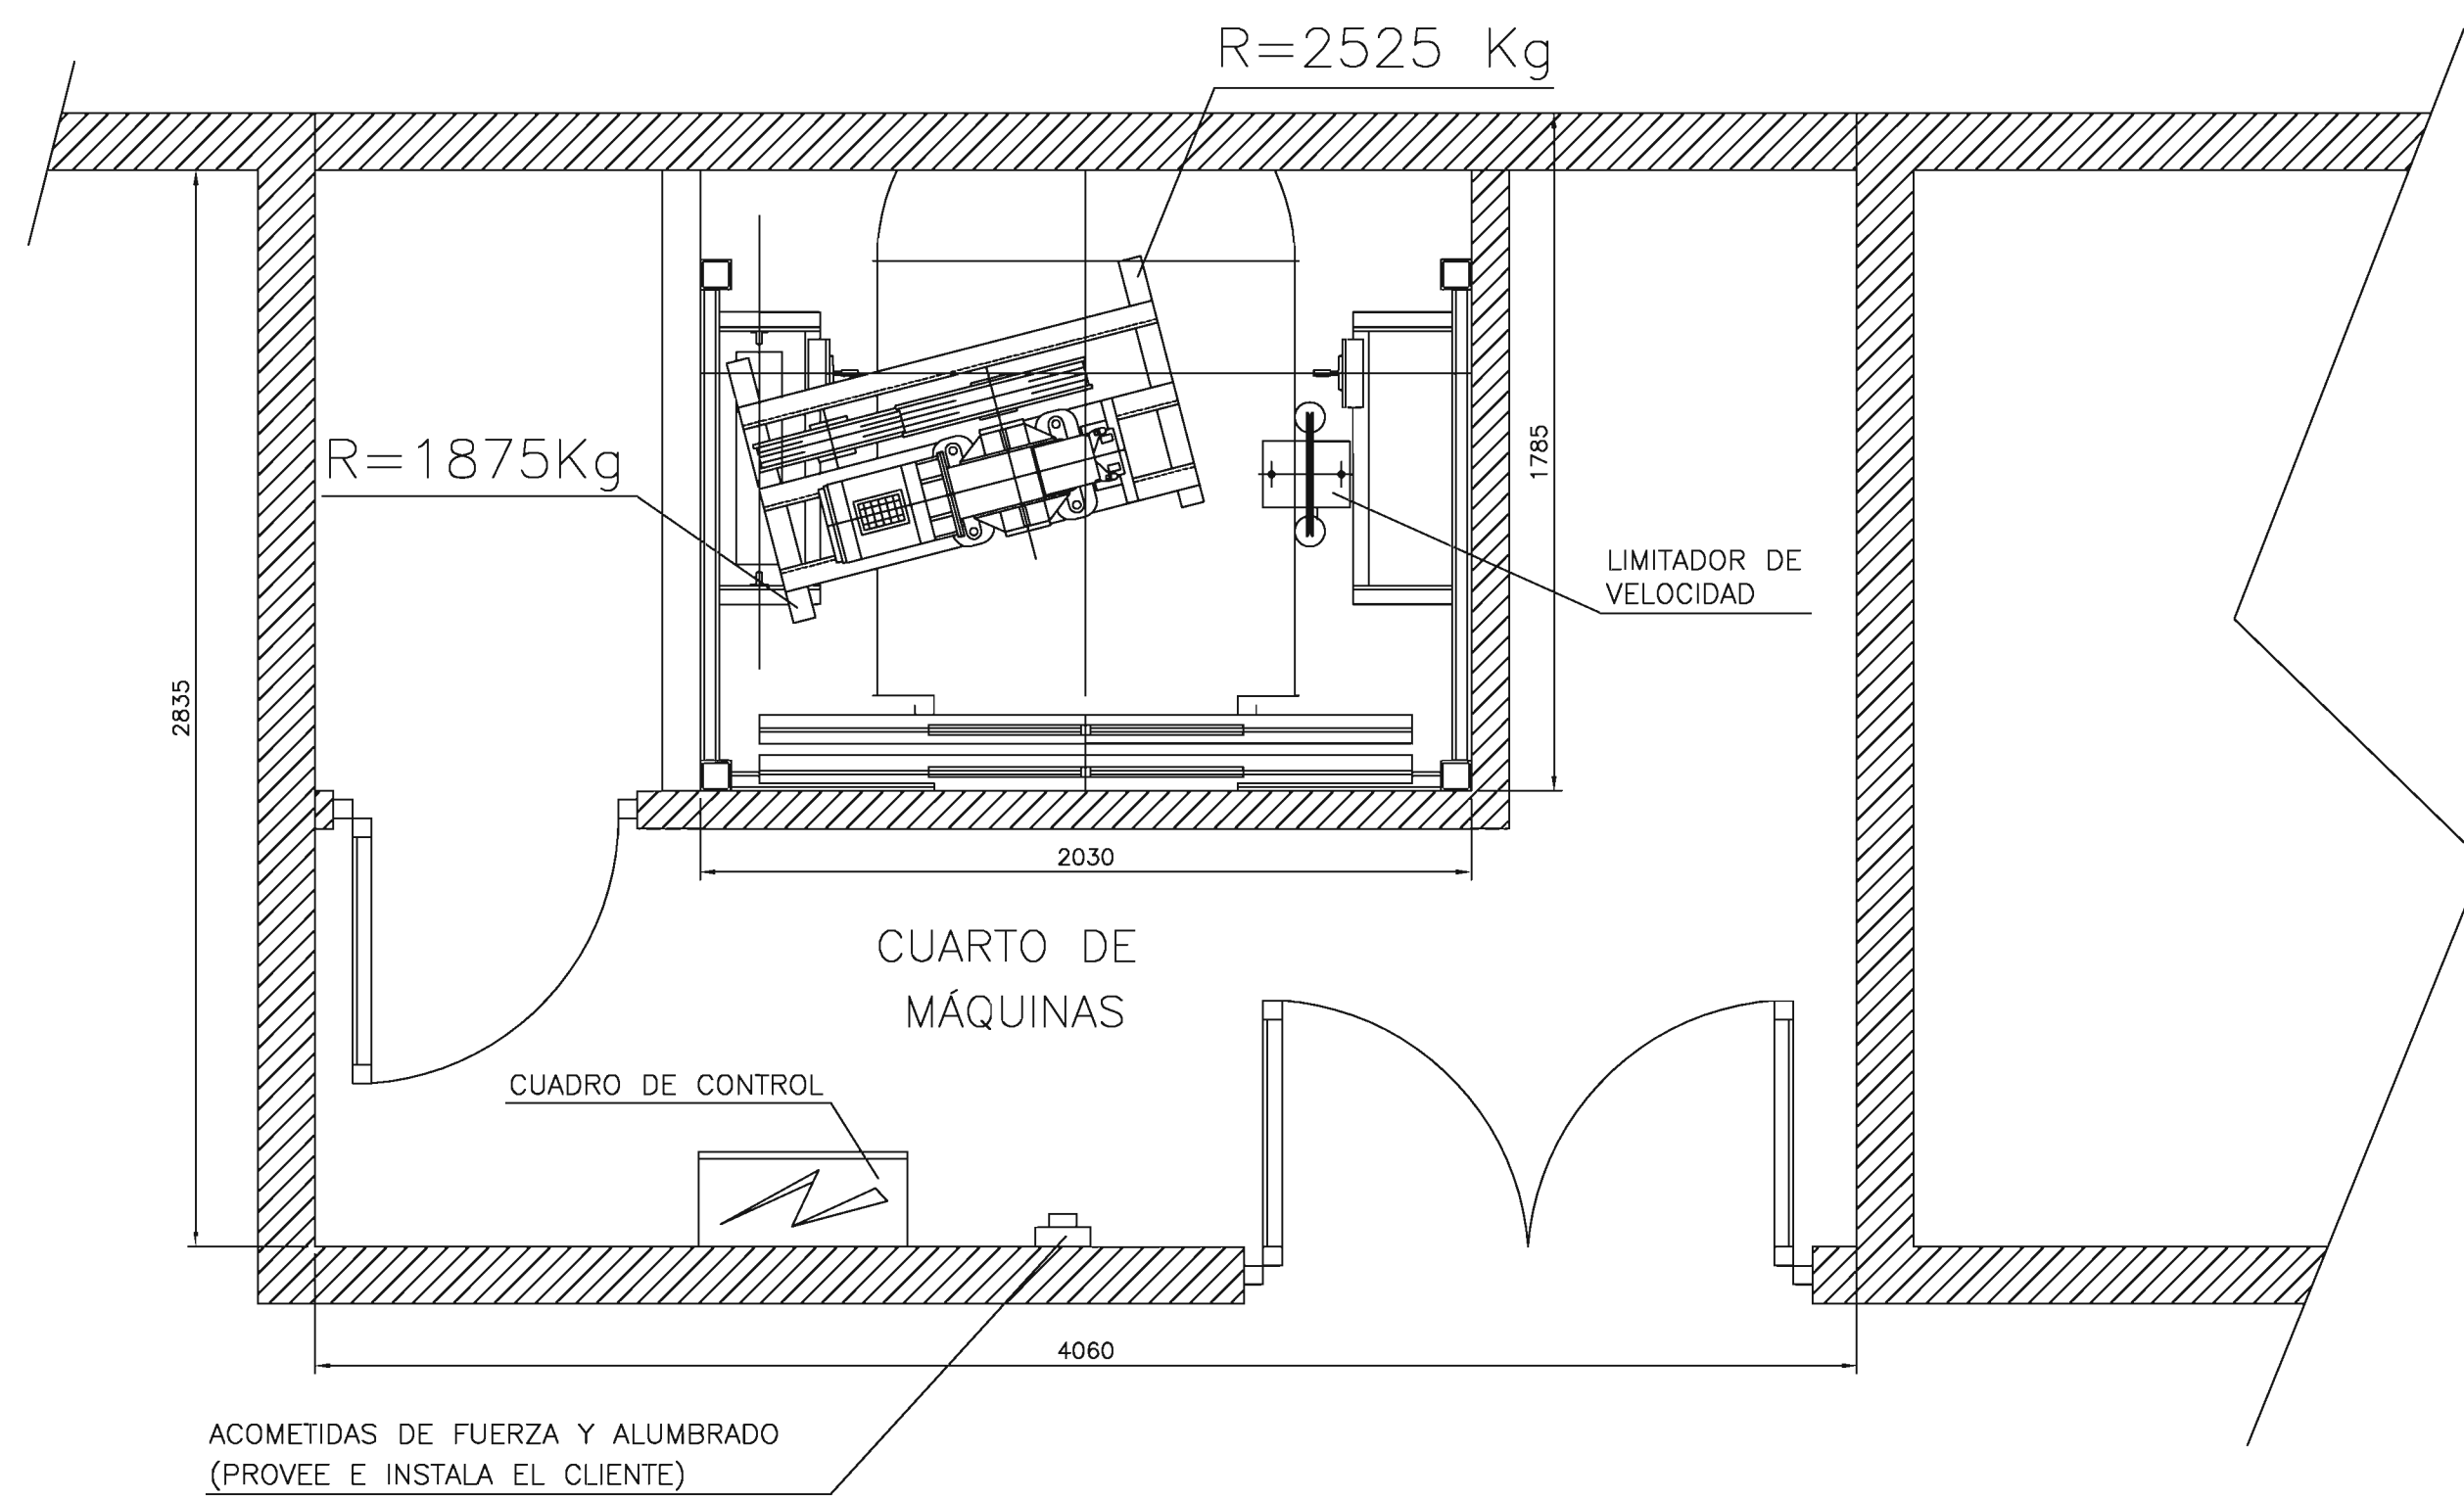


CUARTO DE MÁQUINAS SECCIÓN. D-D
ESCALA 1:20

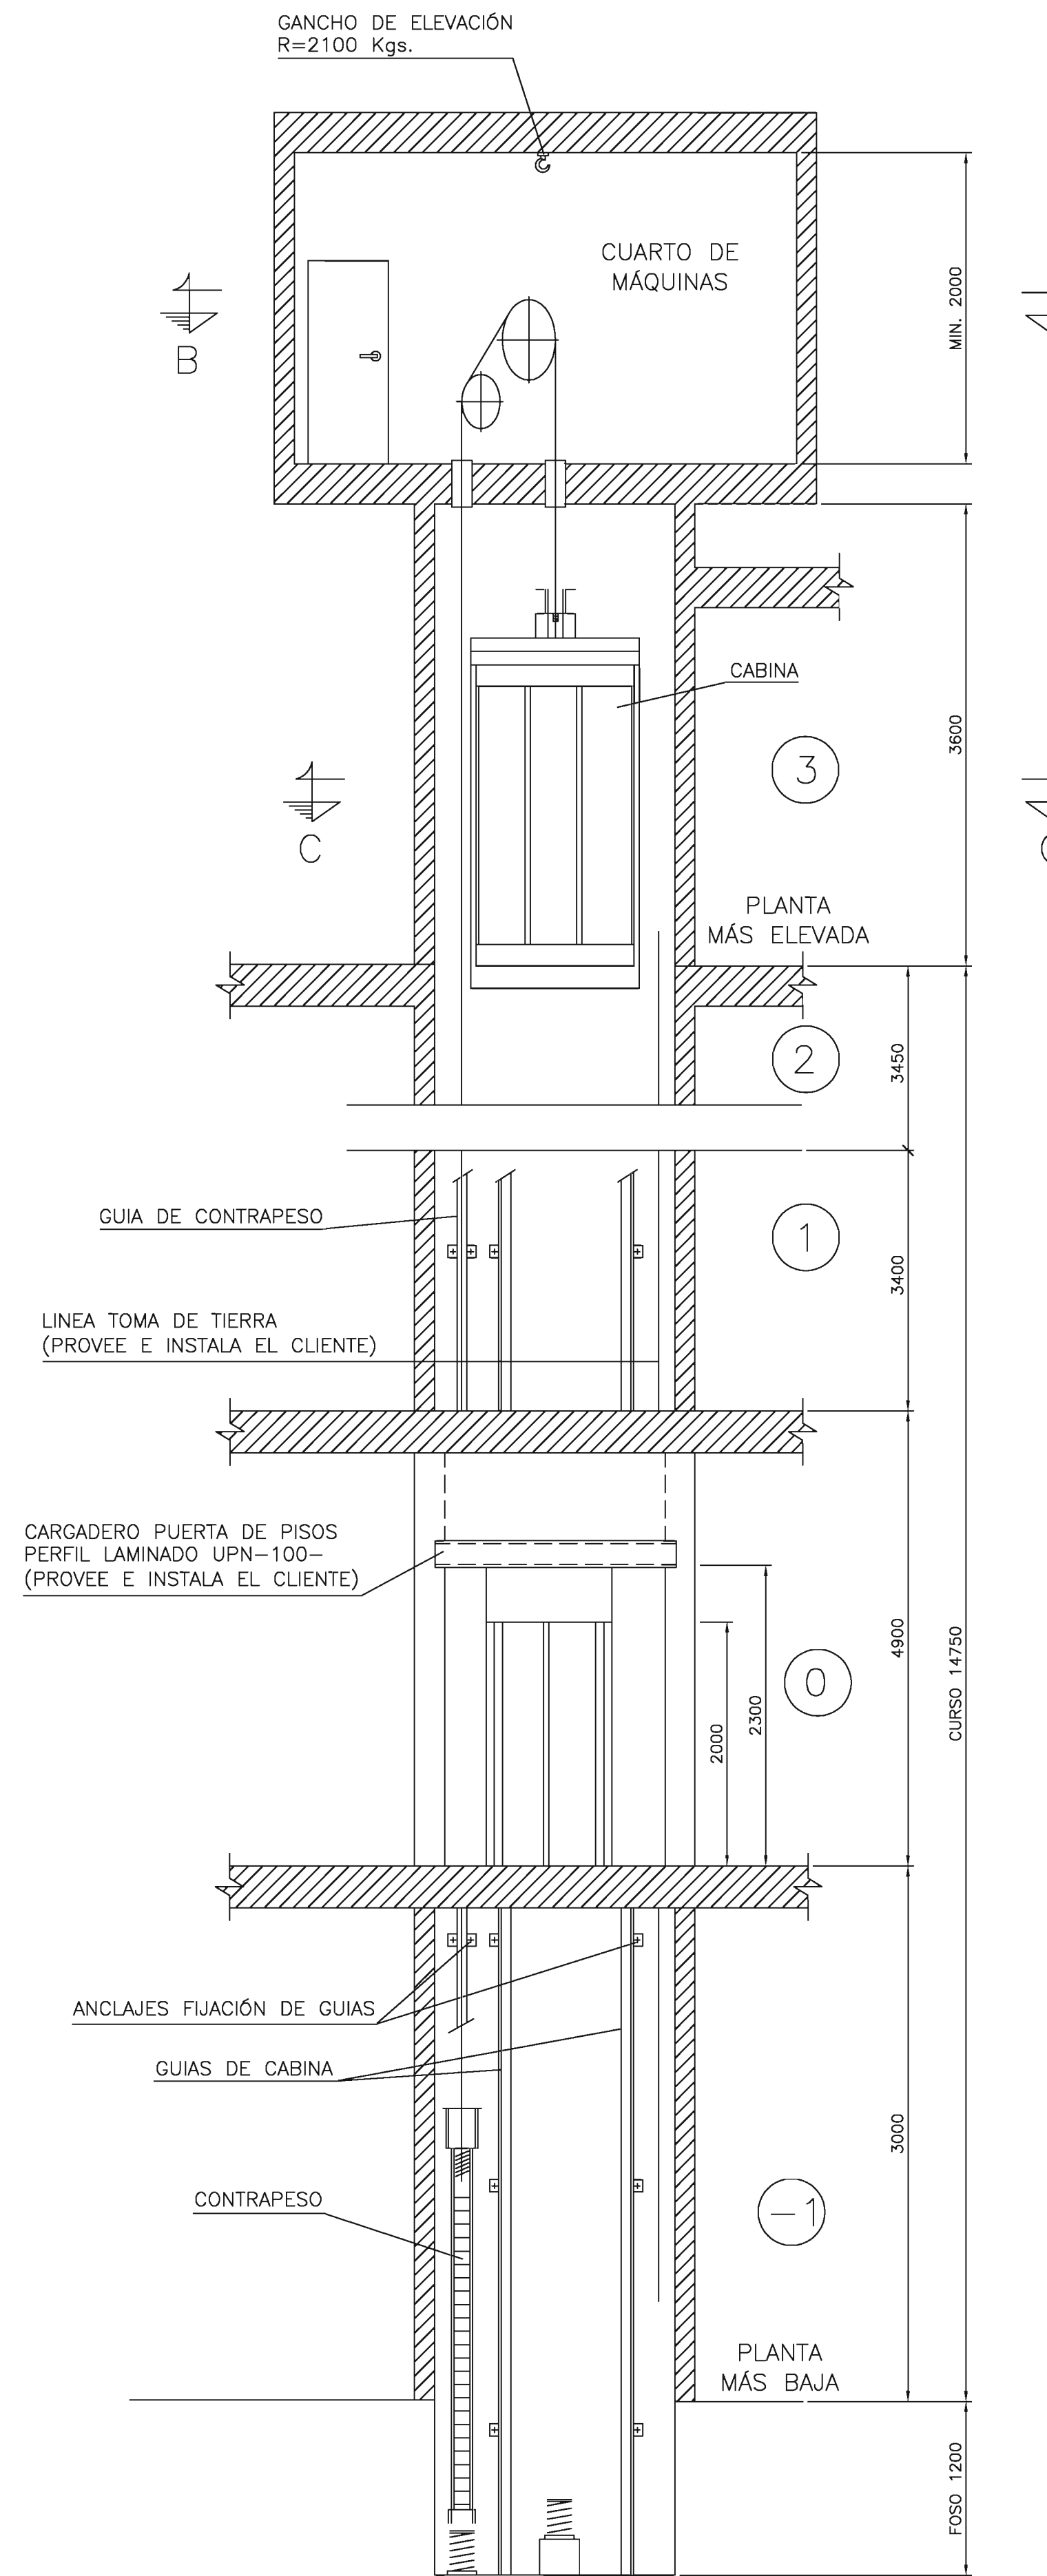

ALZADO. SECCION A-A
ESCALA 1:40

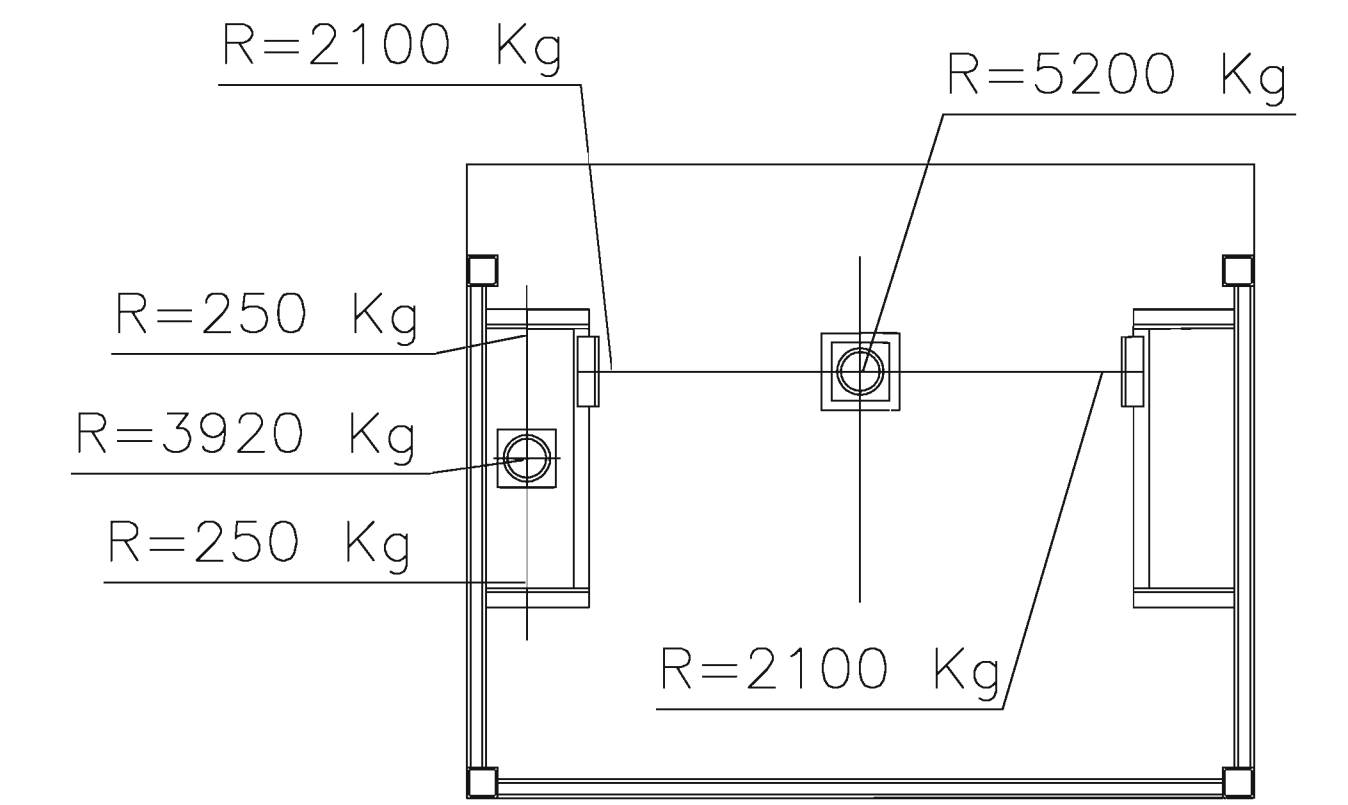

DETALLE REACCIONES EN FOSO
ESCALA 1:20

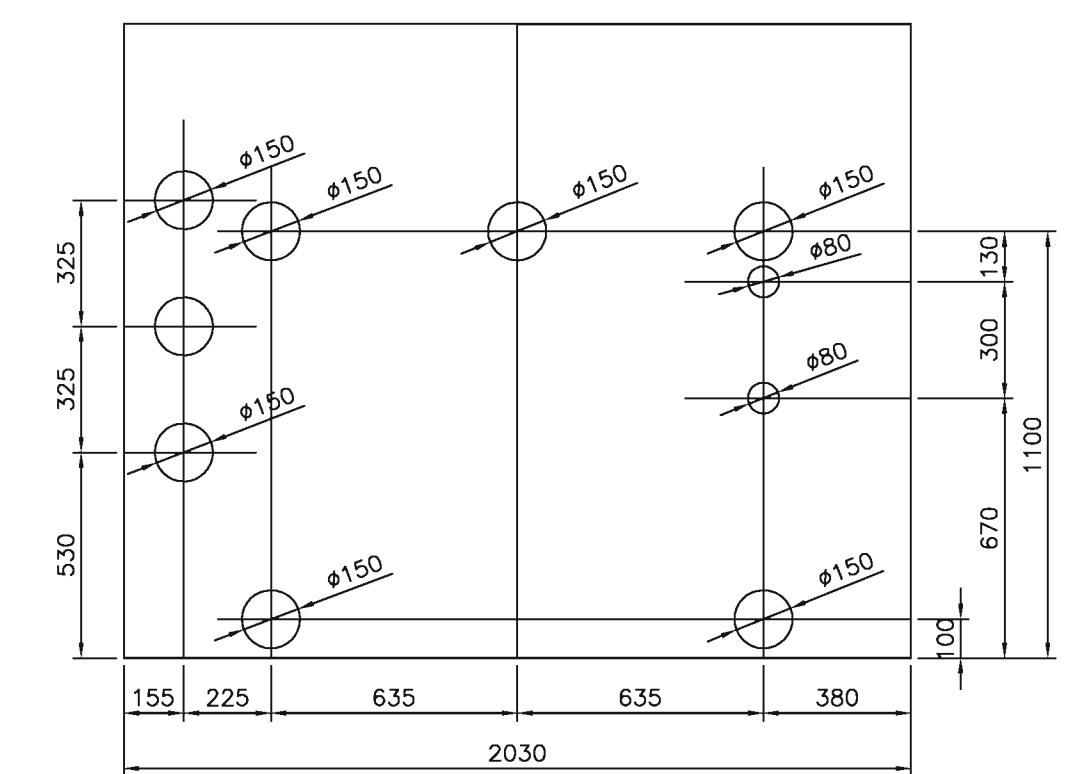

LOSA PASO DE CABLES Y GUIAS
ESCALA 1:20

APROBADO	DIBUJADO		PROEL ASCENSORES del Grupo Jarre
NOMBRE	FECHA		
FIRMA			
ESCALA		Nº PLANO	Nº PLANO
S/E	ASCENSOR PANORAMICO	SUSTITUYE AL PLANO	SUST. AL PLANO