



ILUMINACIÓN DEL RECINTO CON LÁMPARAS SITUADAS A 0.50 mts. COMO MÁXIMO DEL PUNTO MÁS ALTO Y MÁS BAJO DEL HUECO LA DISTANCIA ENTRE ELLAS NUNCA SERÁ SUPERIOR A 7 mts. (PROVEE E INSTALA EL CLIENTE).

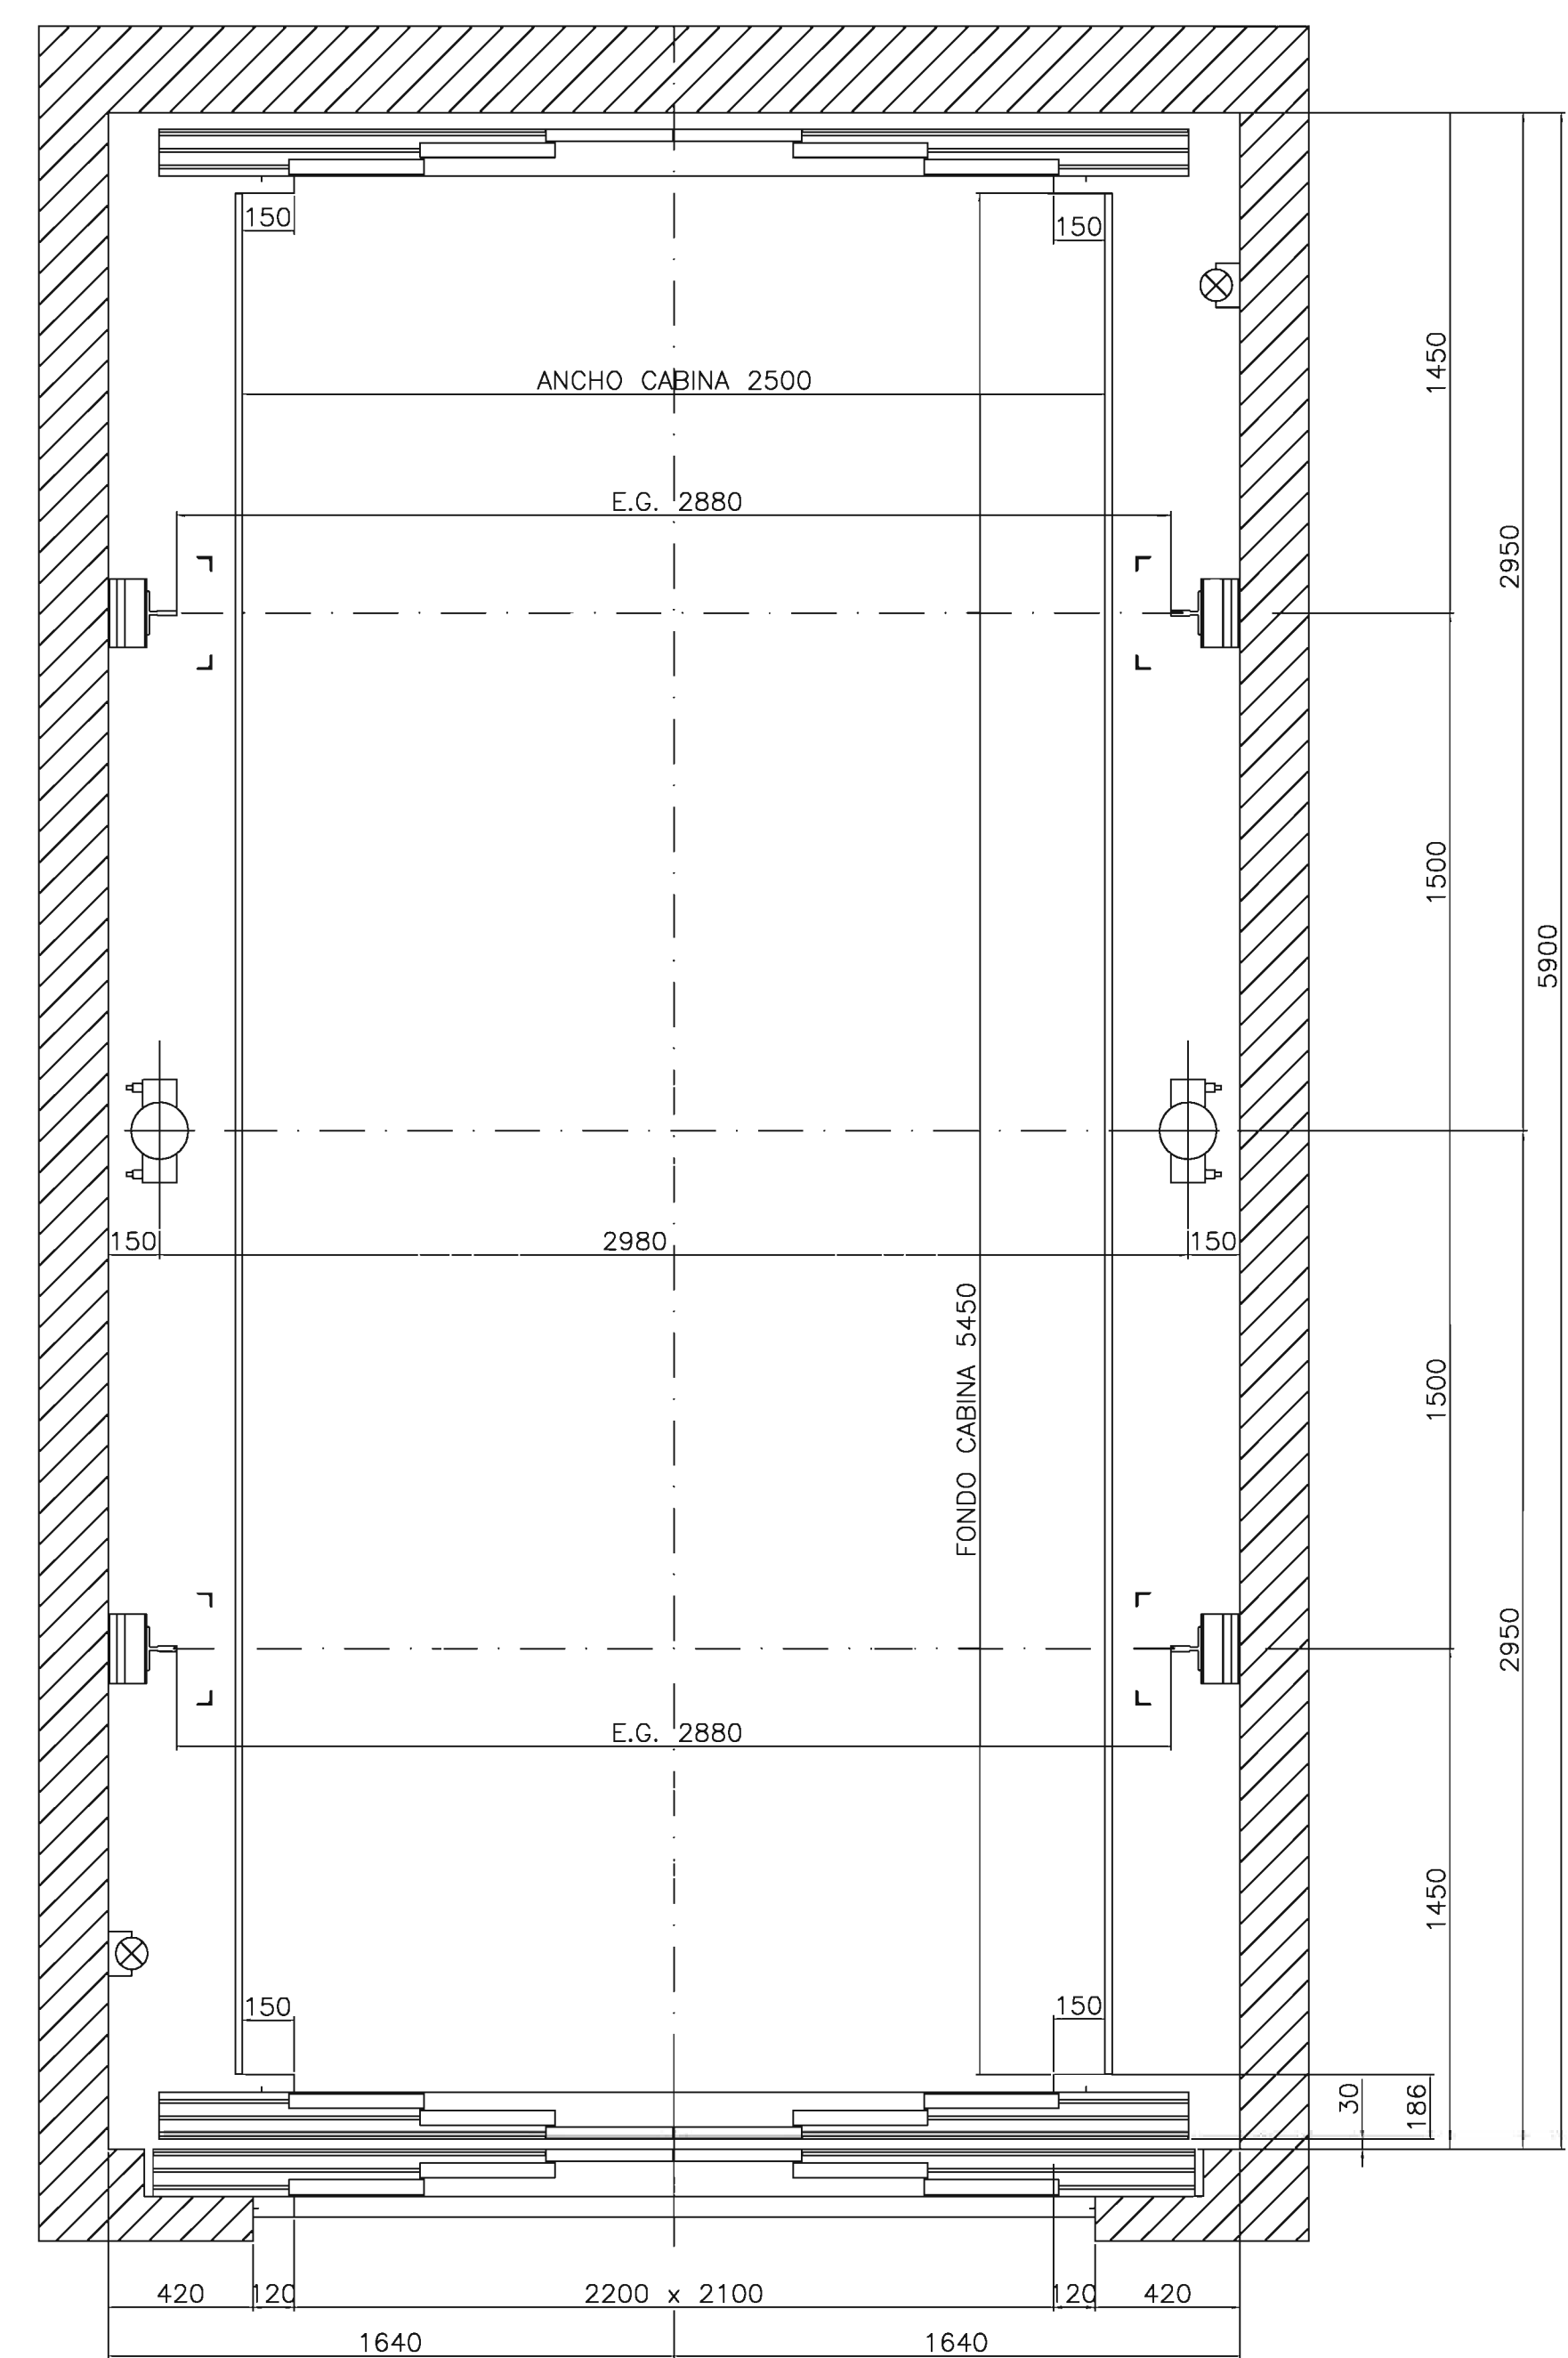


Planta Piso 0

ILUMINACIÓN DEL RECINTO CON LÁMPARAS SITUADAS A 0.50 mts. COMO MÁXIMO DEL PUNTO MÁS ALTO Y MÁS BAJO DEL HUECO LA DISTANCIA ENTRE ELLAS NUNCA SERÁ SUPERIOR A 7 mts. (PROVEE E INSTALA EL CLIENTE).

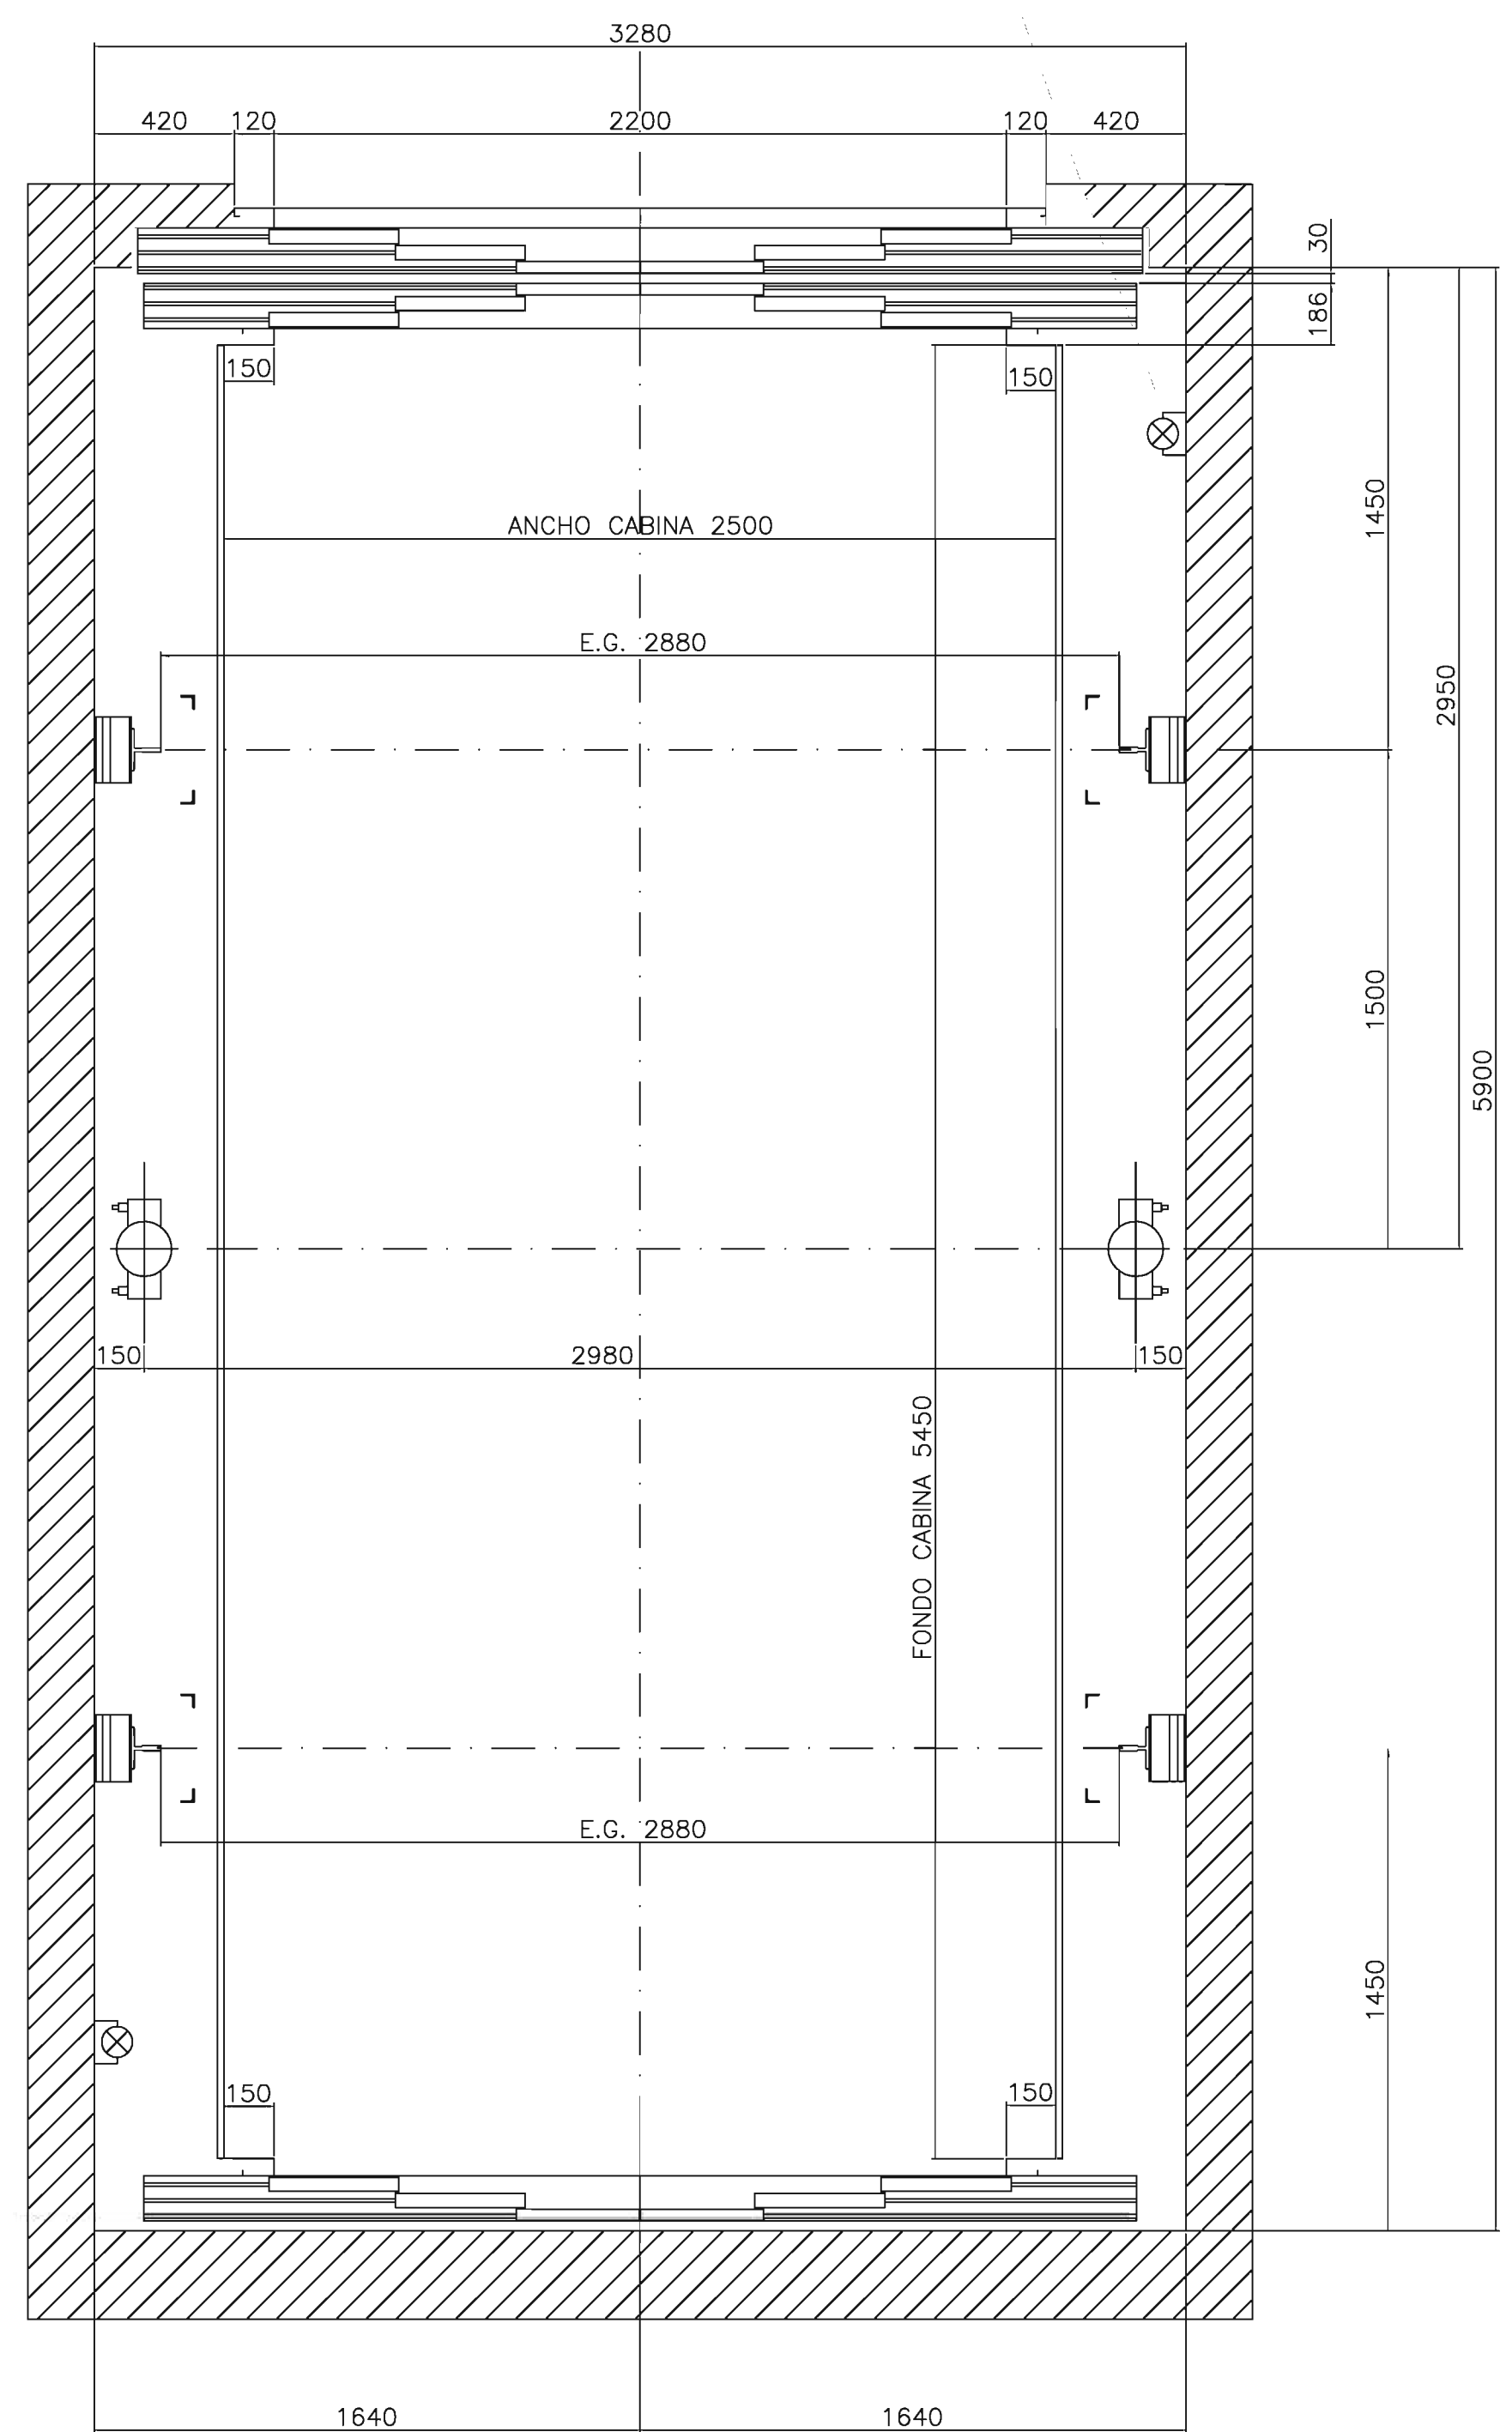

Planta Piso -2,-1

ILUMINACIÓN DEL RECINTO CON LÁMPARAS SITUADAS A 0.50 mts. COMO MÁXIMO DEL PUNTO MÁS ALTO Y MÁS BAJO DEL HUECO LA DISTANCIA ENTRE ELLAS NUNCA SERÁ SUPERIOR A 7 mts. (PROVEE E INSTALA EL CLIENTE).

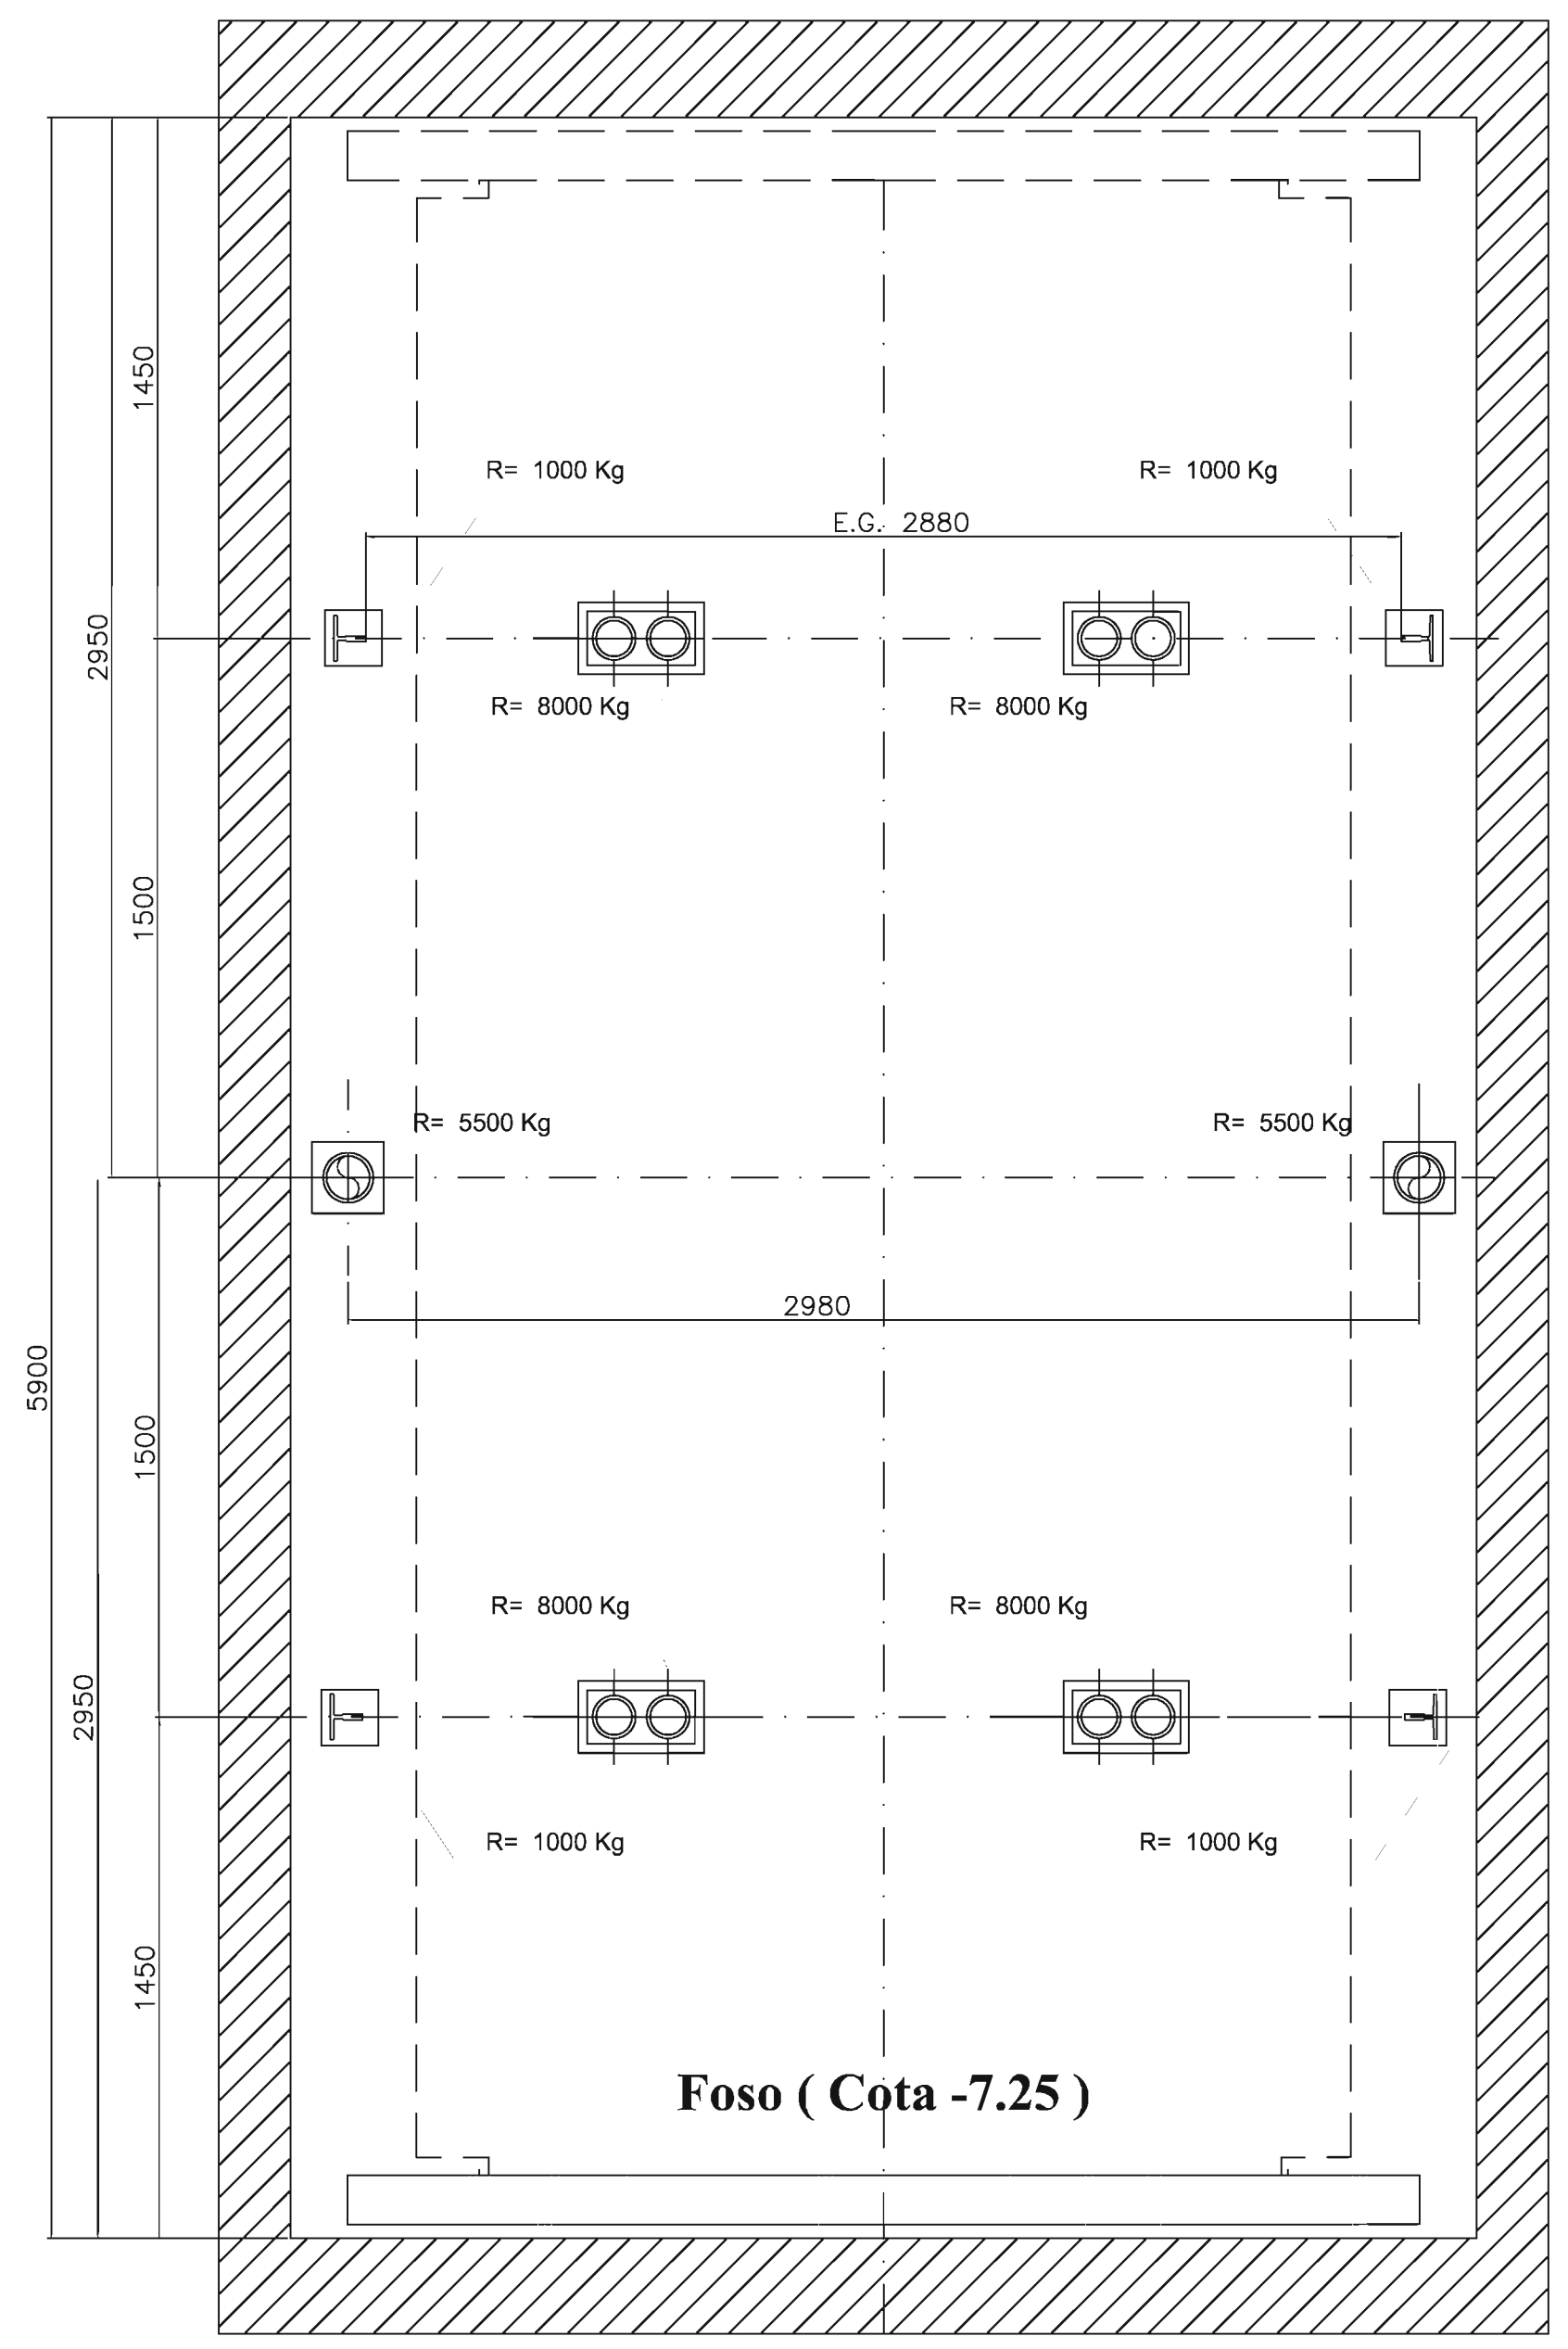

Este plano y la información que contiene, son propiedad de ELEVADORES JARRE S.L. Queda prohibida su utilización y/o reproducción total o parcial.

COMENTARIOS

APROBADO	DIBUADO		PROEL ASCENSORES <small>del Grupo Jarre</small>
NOMBRE	FECHA		
FIRMA			
ESCALA		Nº PLANO	Nº PLANO
SE	MONTACOCHESES	SUSTITUYE AL PLANO SUSTAL-PLANO	