



Este plano y la información que contiene, son propiedad de ELEVADORES JARRE S.L. Queda prohibida su utilización y/o reproducción total o parcial.

COMENTARIOS

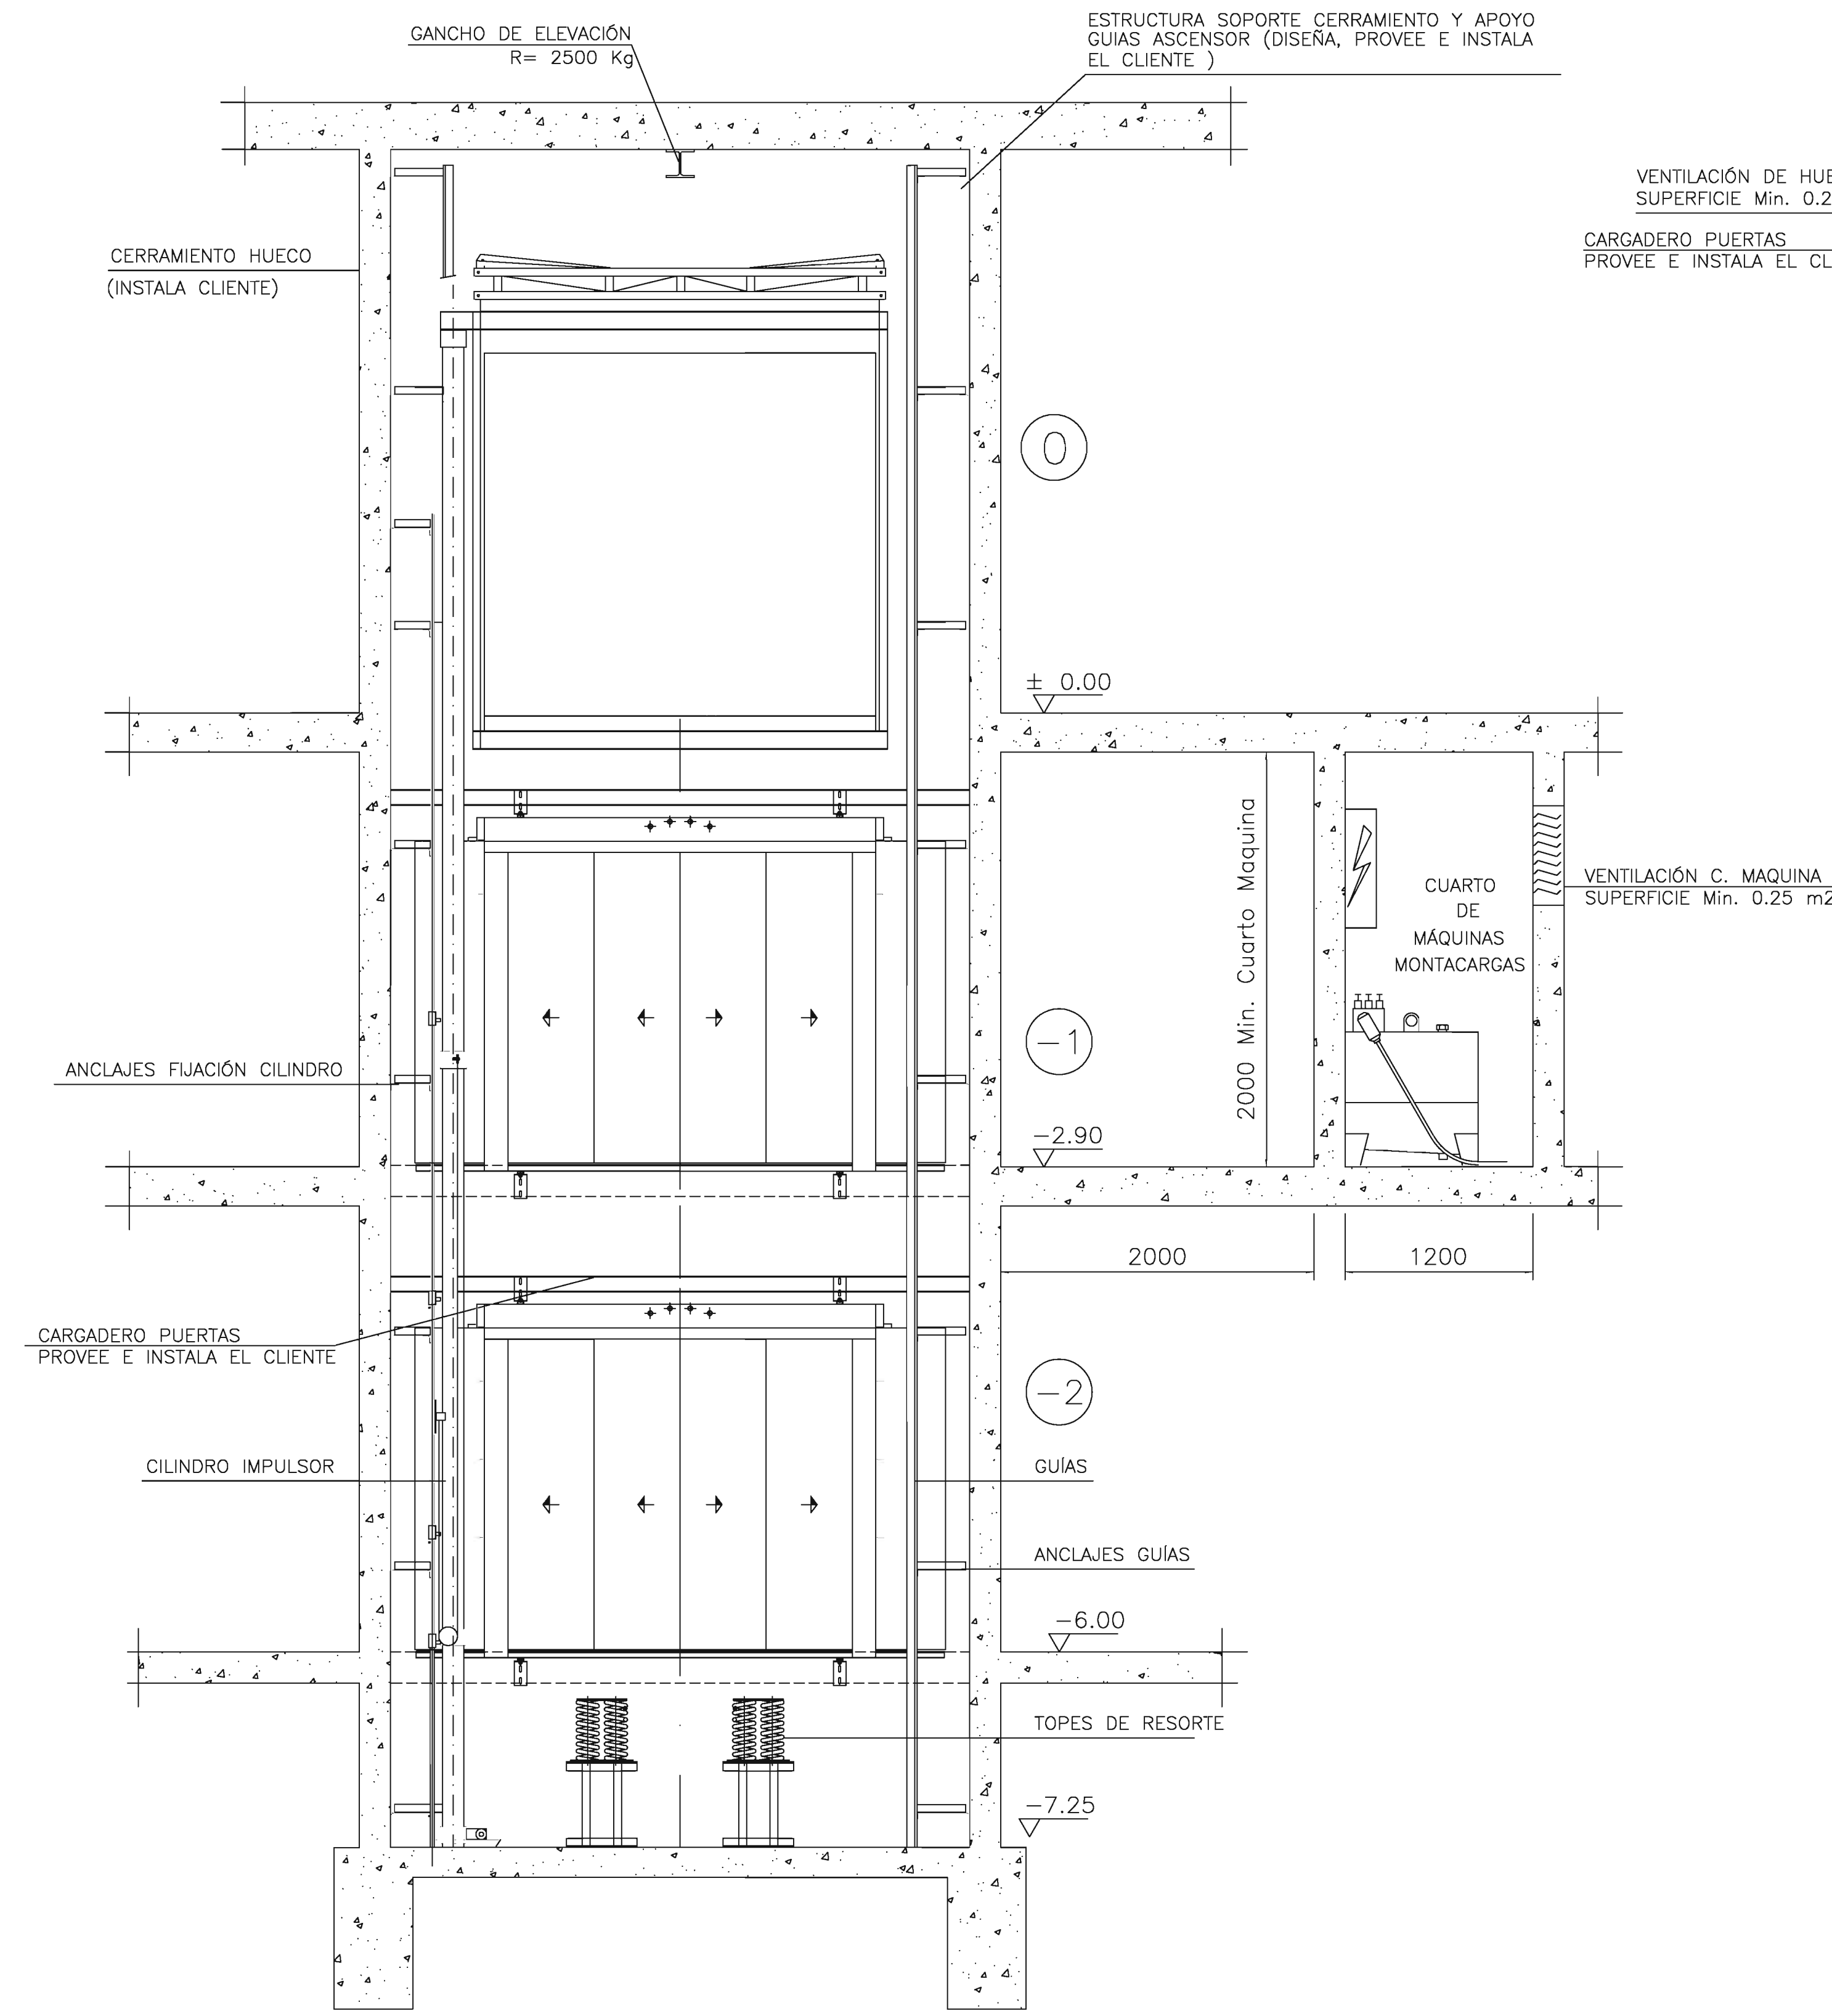

ALZADO SECCION A-A

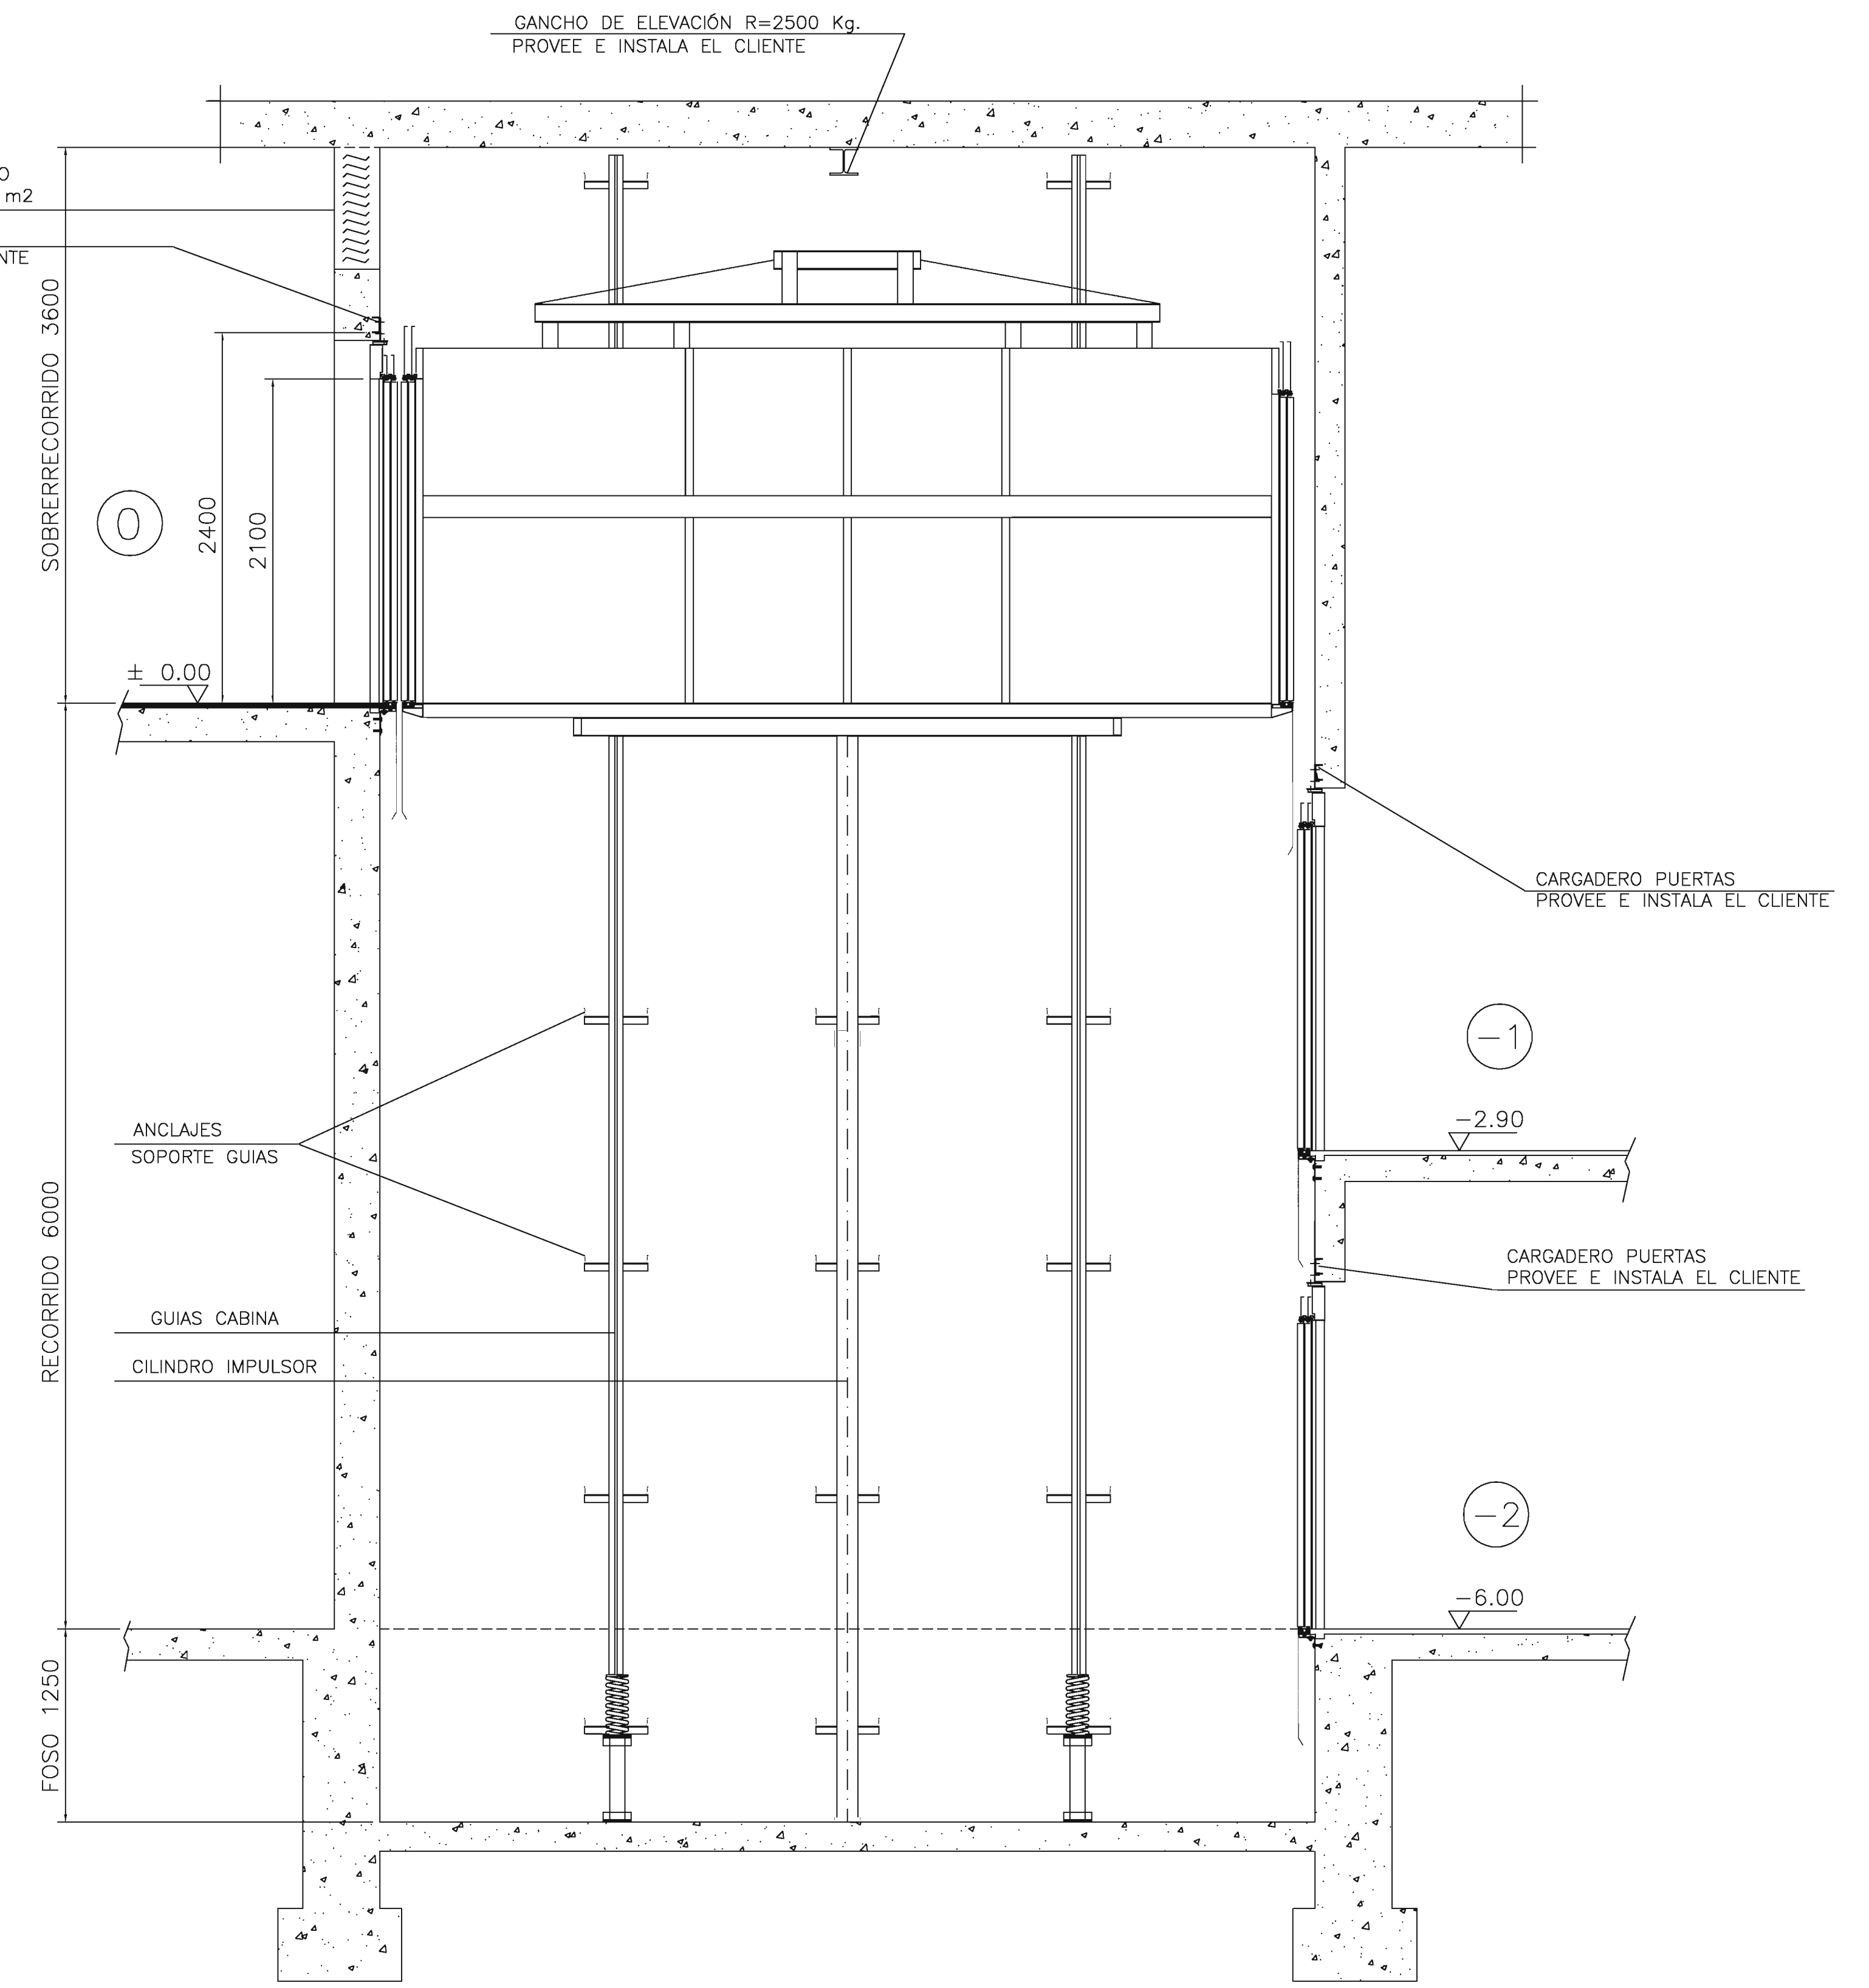

ALZADO SECCION B-B

	APROBADO	DIBUJADO	
NOMBRE			
FECHA			
FIRMA			
ESCALA			Nº PLANO <b>Nº PLANO</b>
S/E	<b>MONTACOCHE</b>		SUSTITUYE AL PLANO SUST-AL-PLANO